

3LDK-B平面詳細図 (中層住戸)



3LDK-B平面詳細図 (表層住戸)

開口部 (建築工事)  
[Part 1] 的設置(付)



400高天井開口



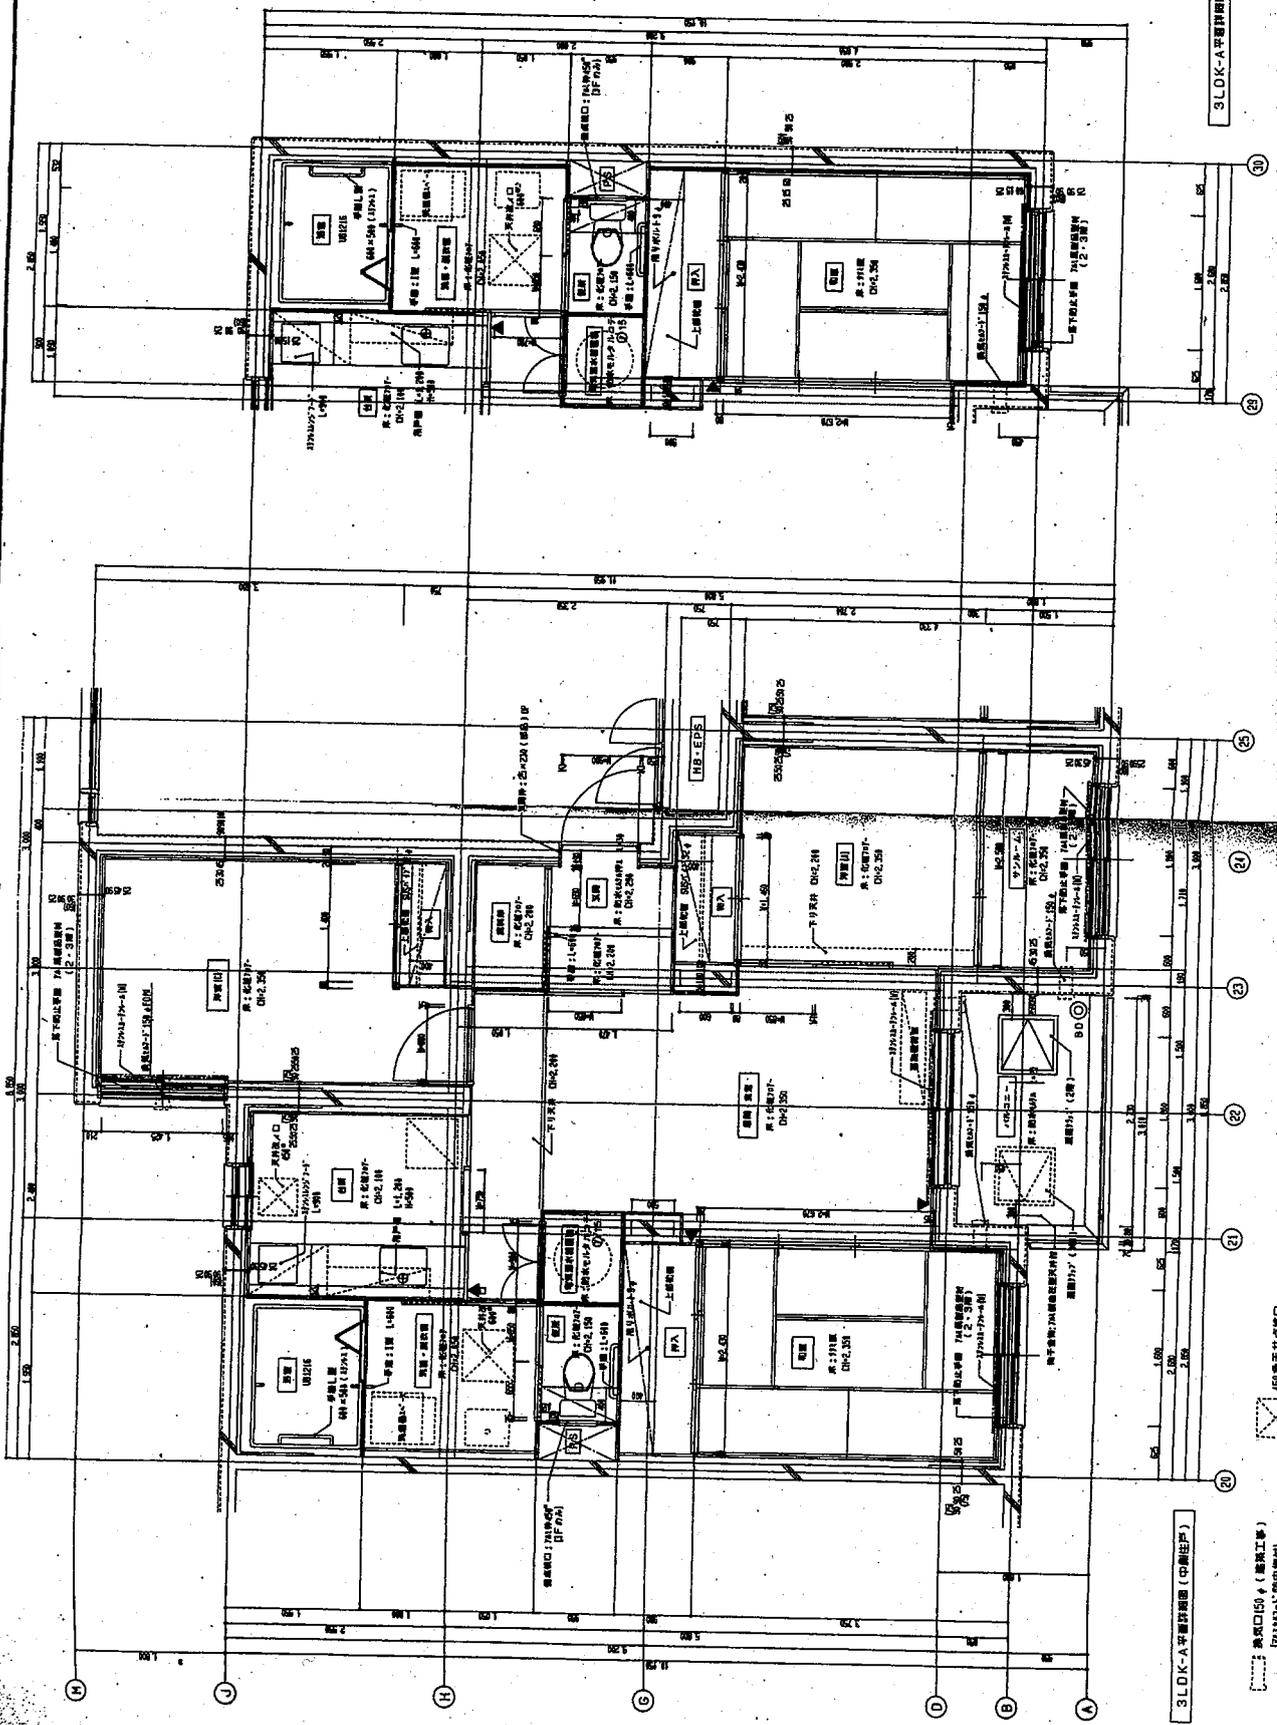
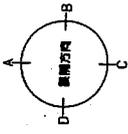


3LDK-A平面詳細圖 (東側住戸)

3LDK-A平面詳細圖 (中間住戸)

開口印 (建築工事)  
[ ] (設備工事)

開口印 (建築工事)

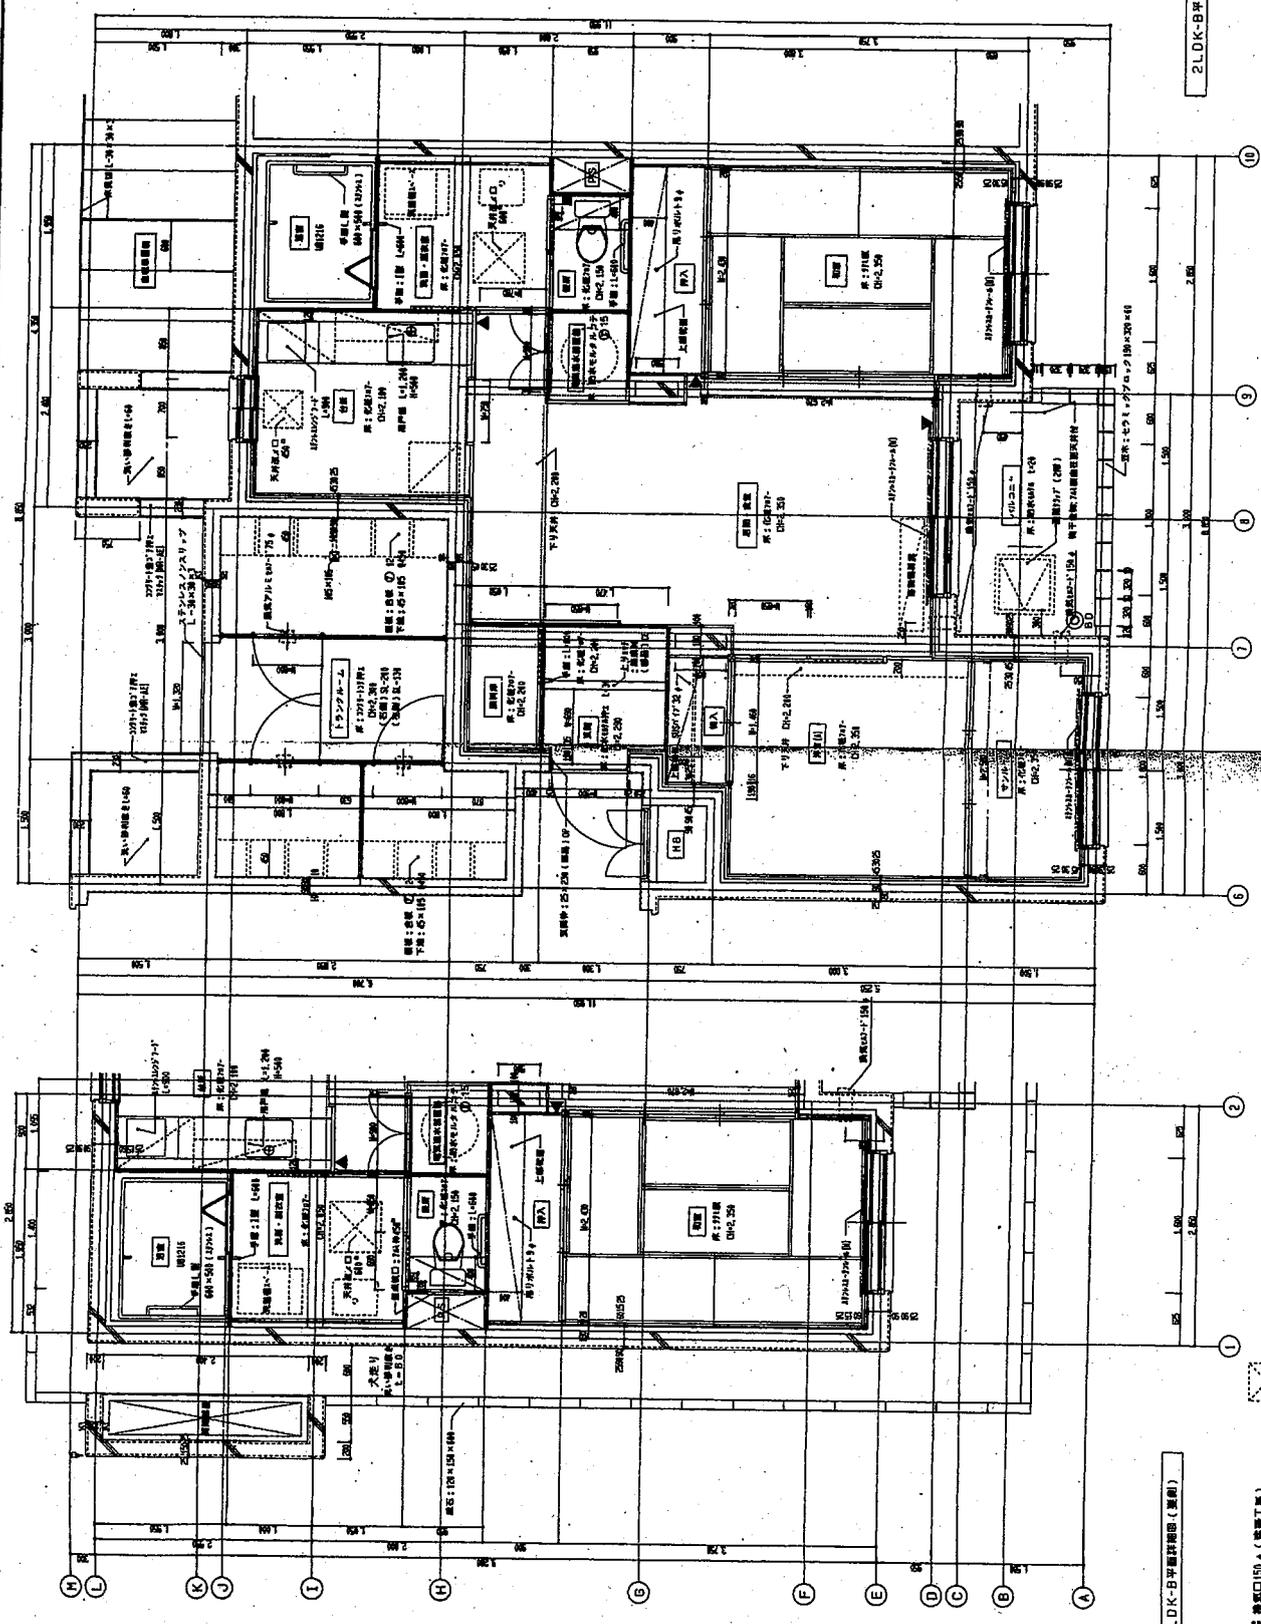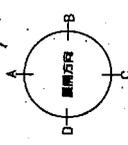


2LDK-B平面詳細図(中層)

2LDK-B平面詳細図(基層)








開口部 (建築工事)  
[PART-1] 防虫網付

400天井開口

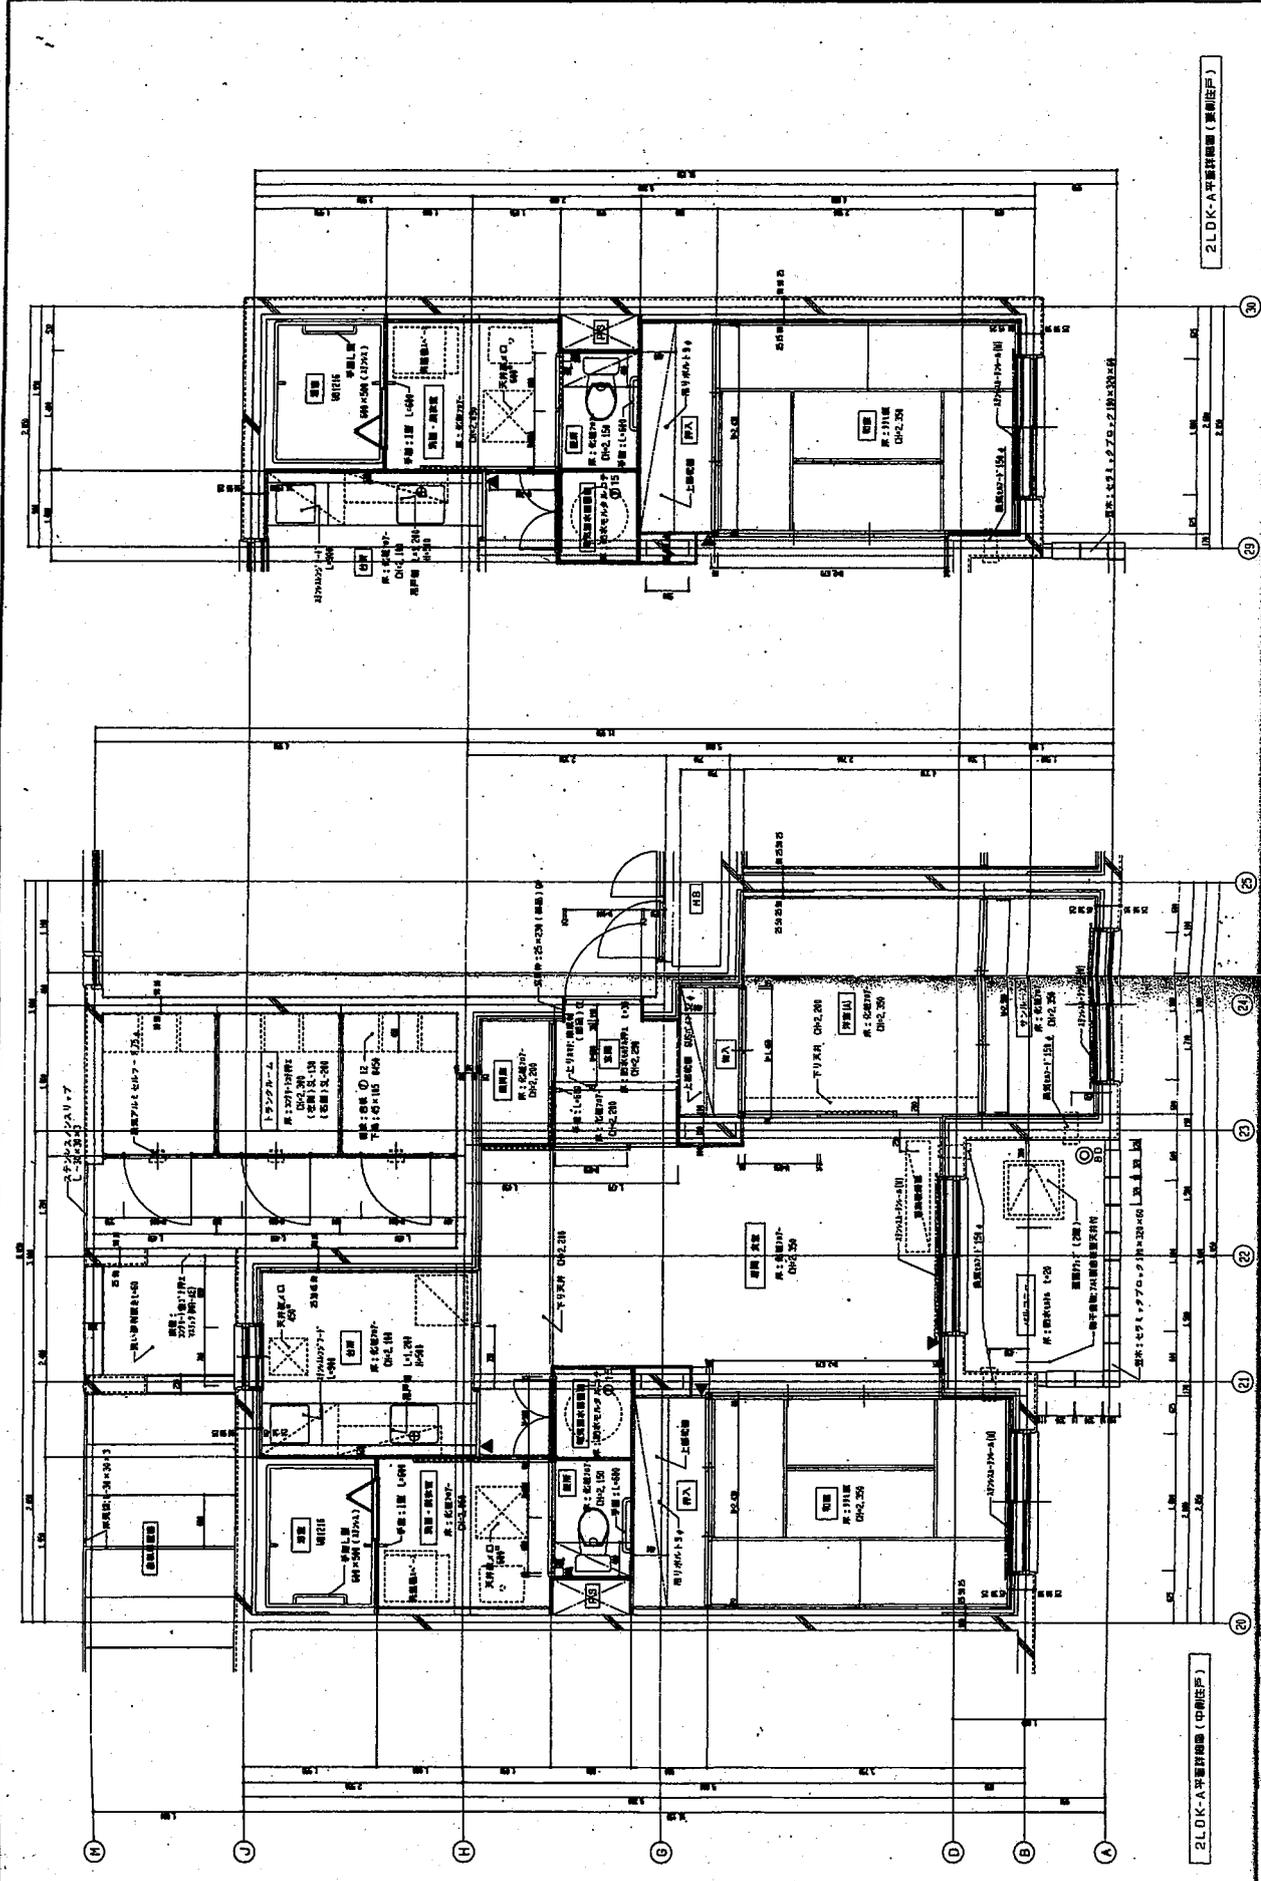


2LDK-A平面詳細図 (奥側住戸)


2LDK-A平面詳細図 (中間住戸)

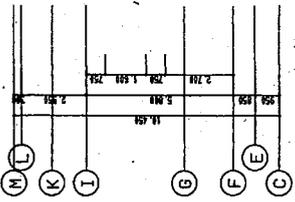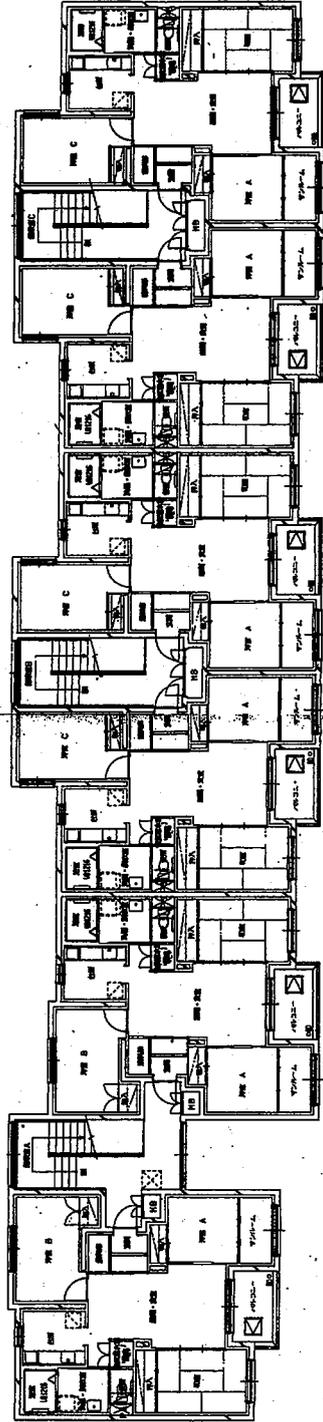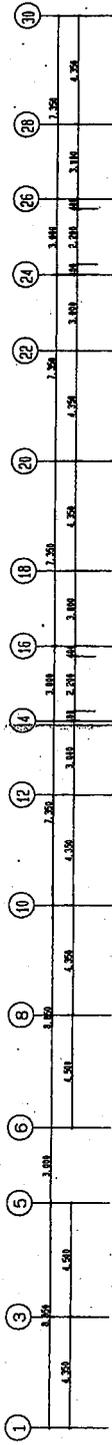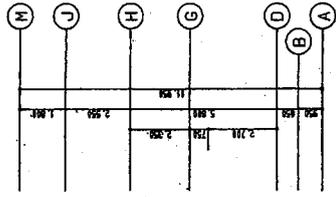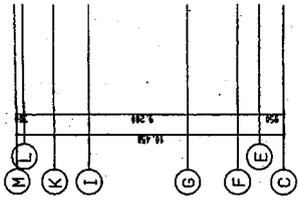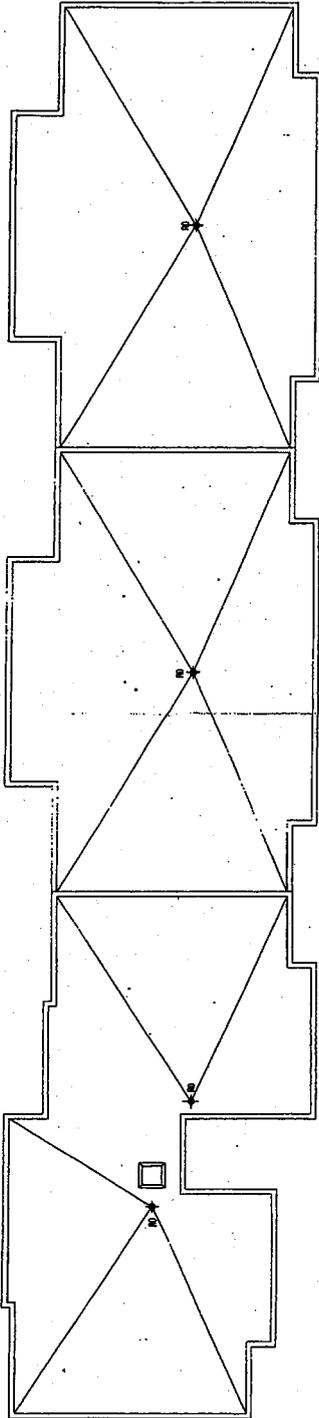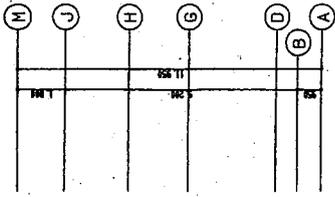

凡例
RC壁
パネル壁
600円設置ハッチ

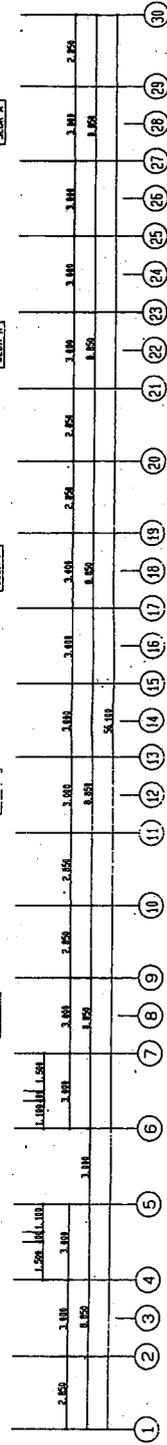

3階平面図 S-1/100

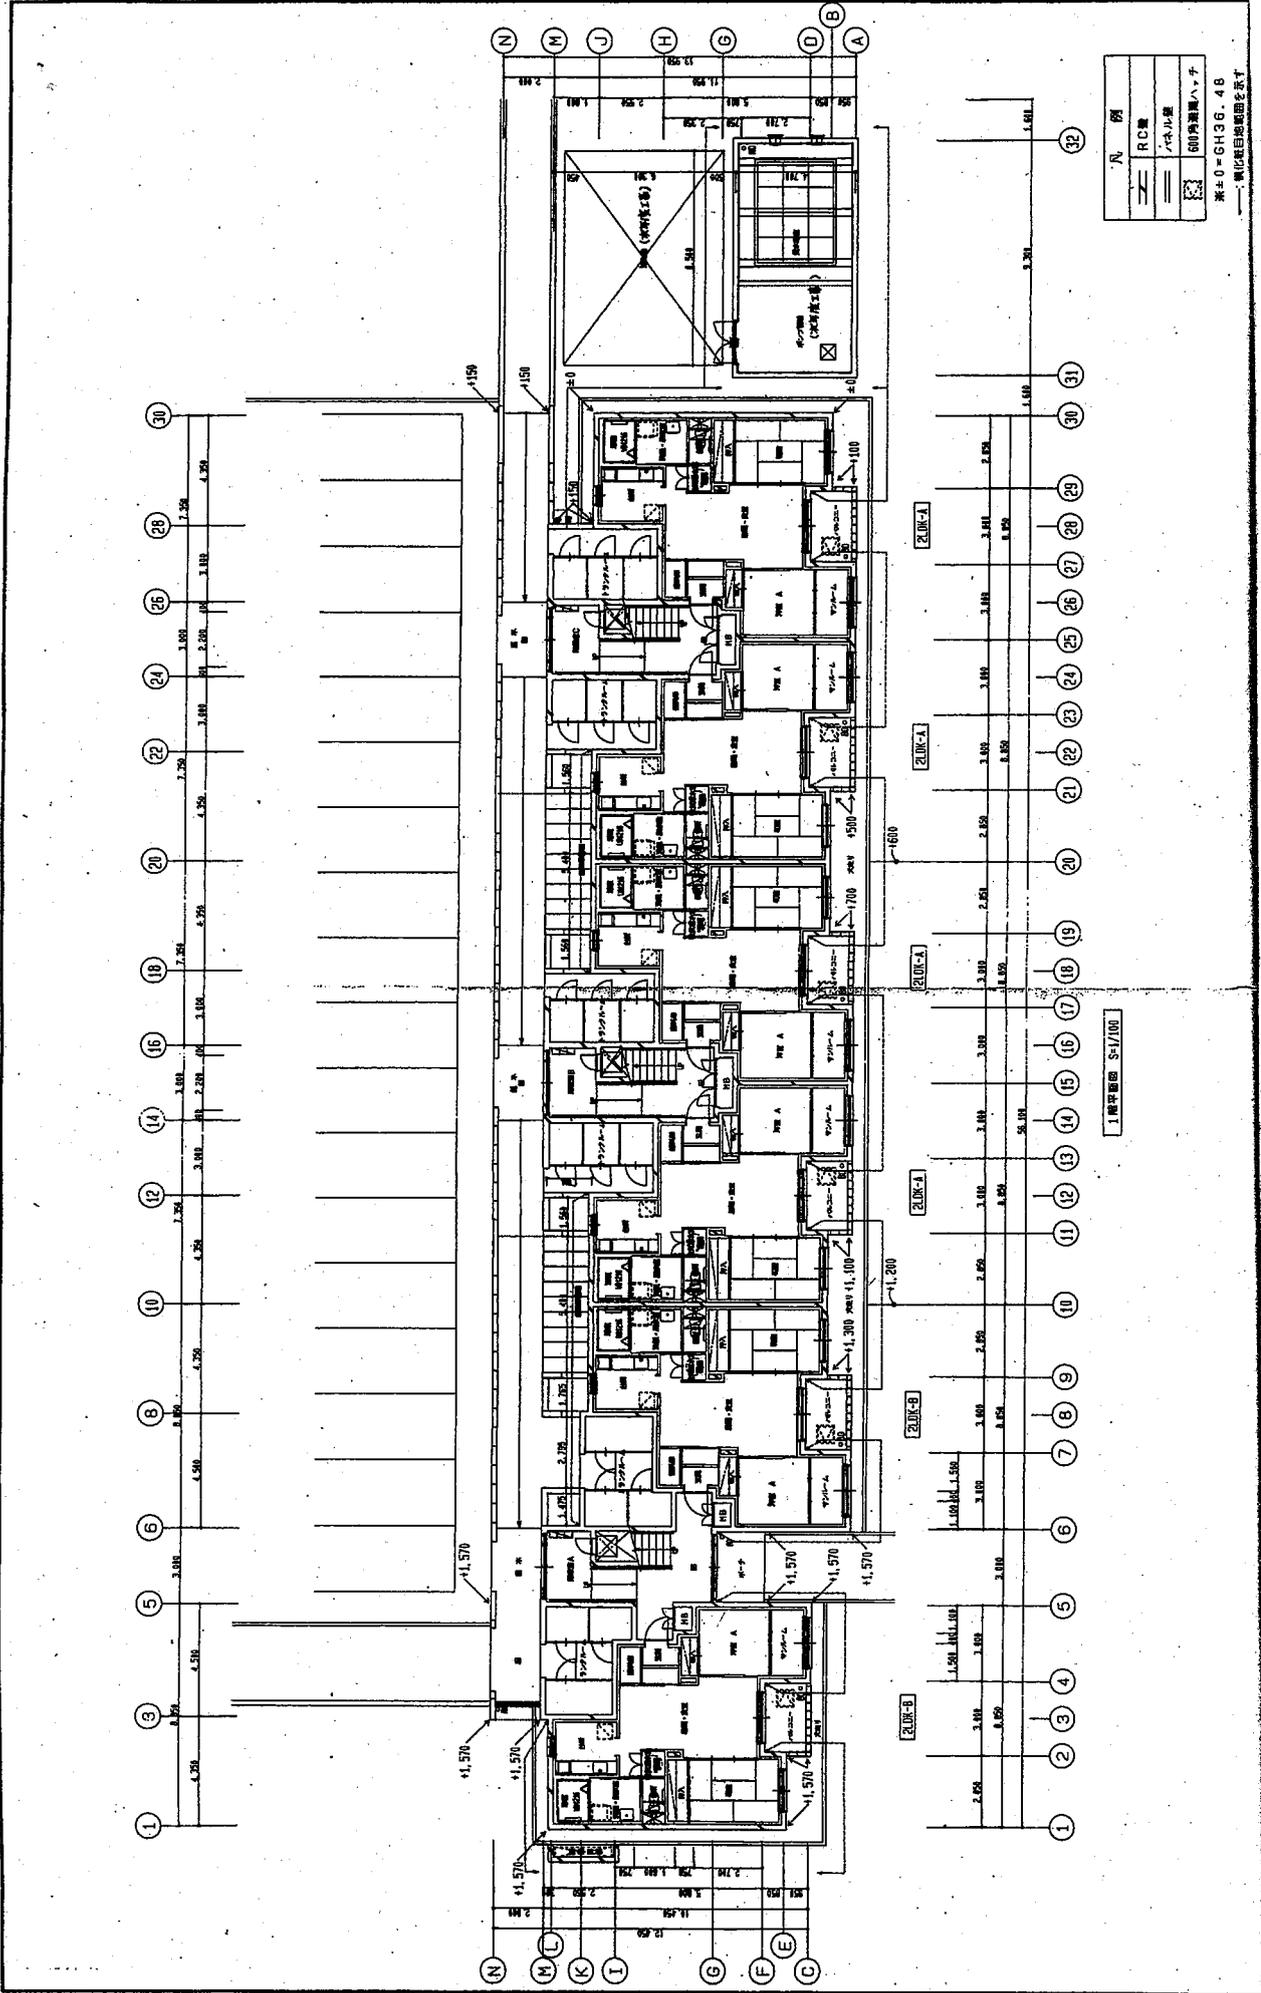

凡 例	
—	R.C.構造
—	床スラブ
—	即内装壁ハッチ

※0=CH36.4B  
—単位はメートルを基に

1階平面図 S-1/100